


COUPE

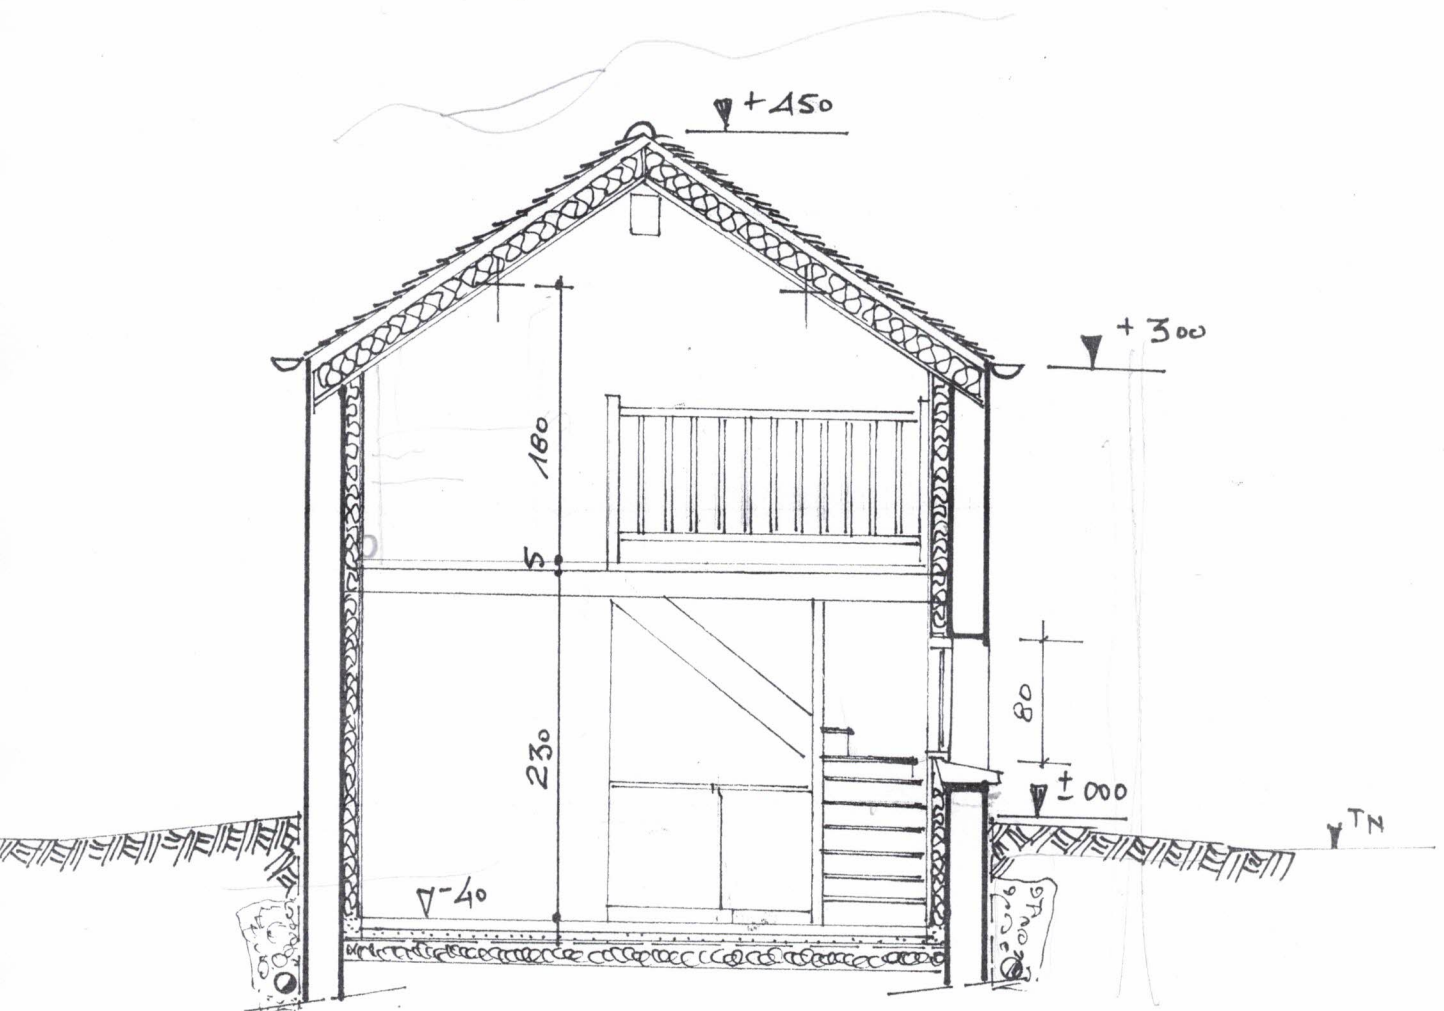

ech 1/50e.